



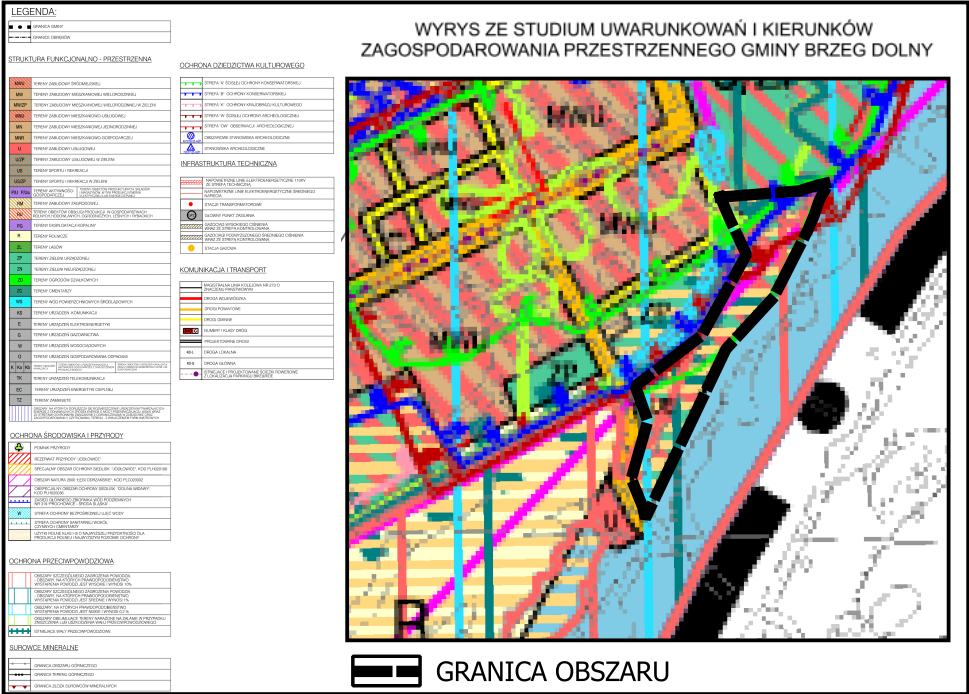

MIEJSCOWY PLAN ZAGOSPODAROWANIA PRZESTRZENNEGO DLA TERENÓW POŁOŻONYCH W OBRĘBIE MIASTA BRZEG DOLNY - MARINA

ZAŁĄCZNIK NR 1 DO UCHWAŁY RADY MIEJSKIEJ W BRZEGU DOLNYM
NR Z DNIA

SKALA 1:1000

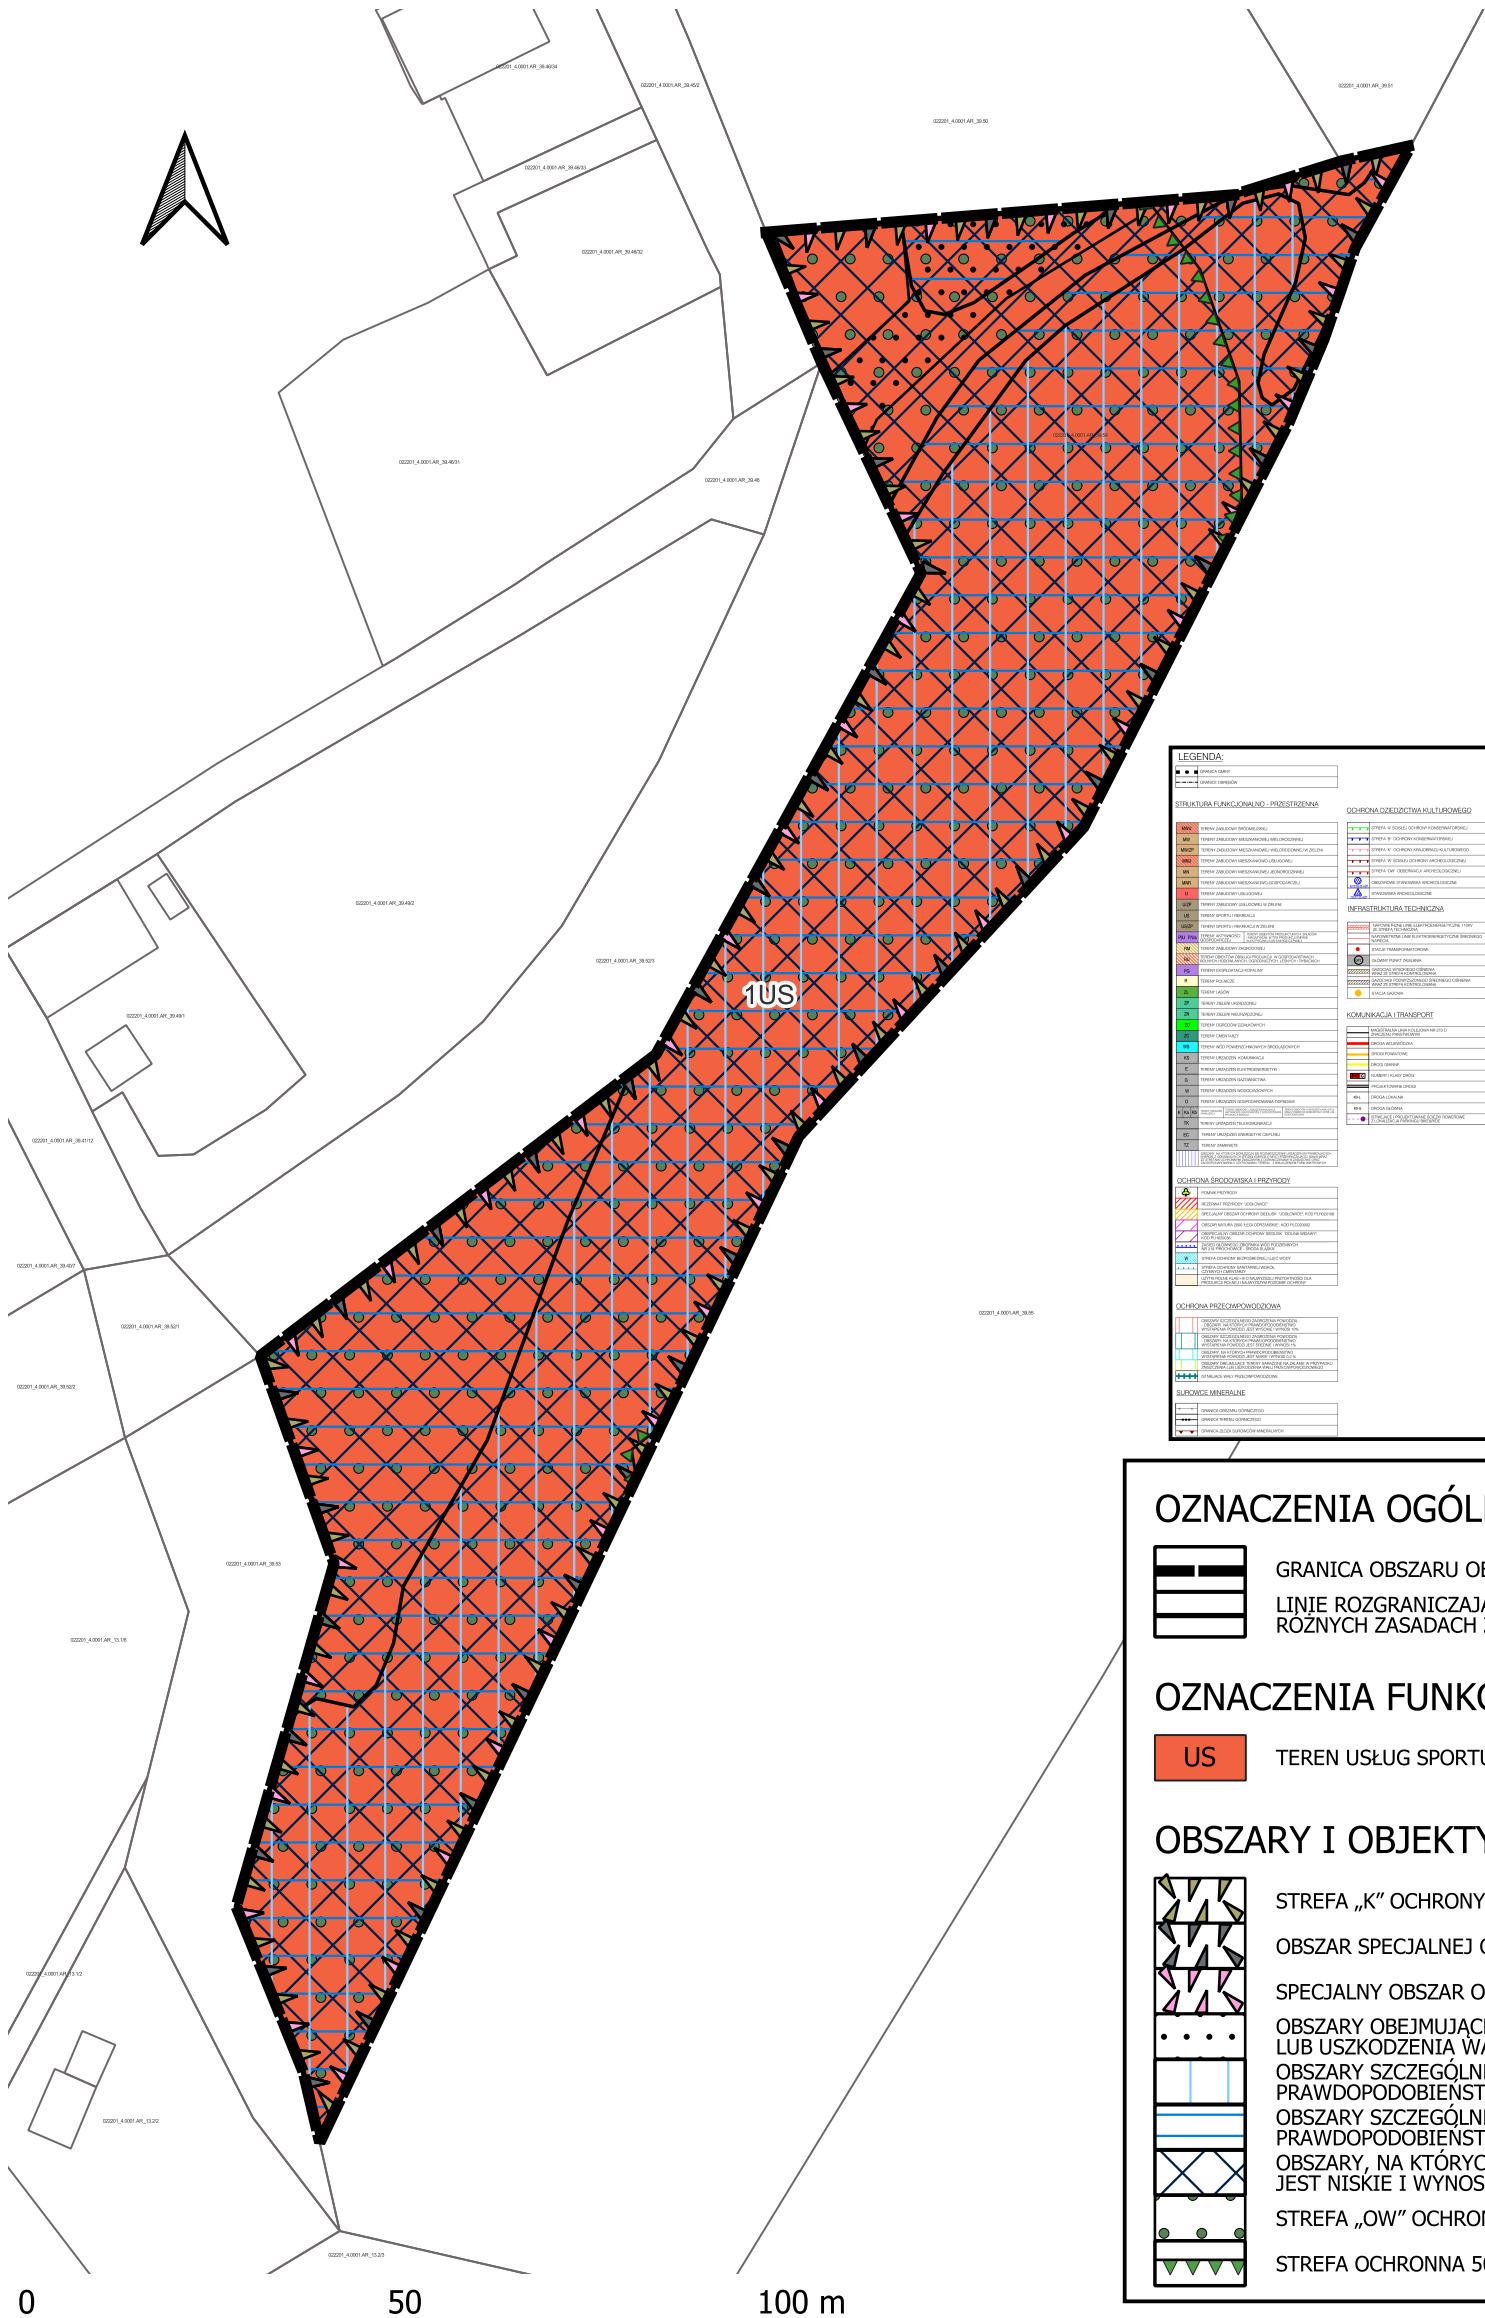

OZNACZENIA OGÓLNE:

- GRANICA OBSZARU OBJĘTEGO PLANEM
- LINIE ROZGRANICZAJĄCE TERENY O RÓŻNYM PRZEZNACZENIU LUB RÓŻNYCH ZASADACH ZAGOSPODAROWANIA

OZNACZENIA FUNKCJONALNE

- US TEREN USŁUG SPORTU I REKREACJI

OBSZARY I OBIEKTY OBIĘTE OCHRONĄ

- STREFA „K” OCHRONY KRAJOBRAZU KULTUROWEGO
- OBSZAR SPECJALNEJ OCHRONY NATURA 2000 „ŁĘGI ODRZAŃSKIE”
- SPECJALNY OBSZAR OCHRONY NATURA 2000 „ŁĘGI ODRZAŃSKIE”
- OBSZARY OBEJMUJĄCE TERENY NARAŻONE NA ZALANIE W PRZYPADKU ZNISZCZENIA LUB USZKODZENIA WAŁU PRZECIWPOWODZIOWEGO
- OBSZARY SZCZEGÓLNEGO ZAGROŻENIA POWODZIĄ – OBSZARY, NA KTÓRYCH PRAWDOPODOBIENSTWO WYSTĄPIENIA POWODZI JEST WYSOKIE I WYNOSI 10%
- OBSZARY SZCZEGÓLNEGO ZAGROŻENIA POWODZIĄ NA KTÓRYCH PRAWDOPODOBIENSTWO WYSTĄPIENIA POWODZI JEST ŚREDNIE I WYNOSI 1%
- OBSZARY, NA KTÓRYCH PRAWDOPODOBIENSTWO WYSTĄPIENIA POWODZI JEST NISKIE I WYNOSI 0,2%
- STREFA „OW” OCHRONY ZABYTKÓW ARCHEOLOGICZNYCH
- STREFA OCHRONNA 50M OD STOPY WAŁU